


Libuň  
k.ú. Libuň

**A**

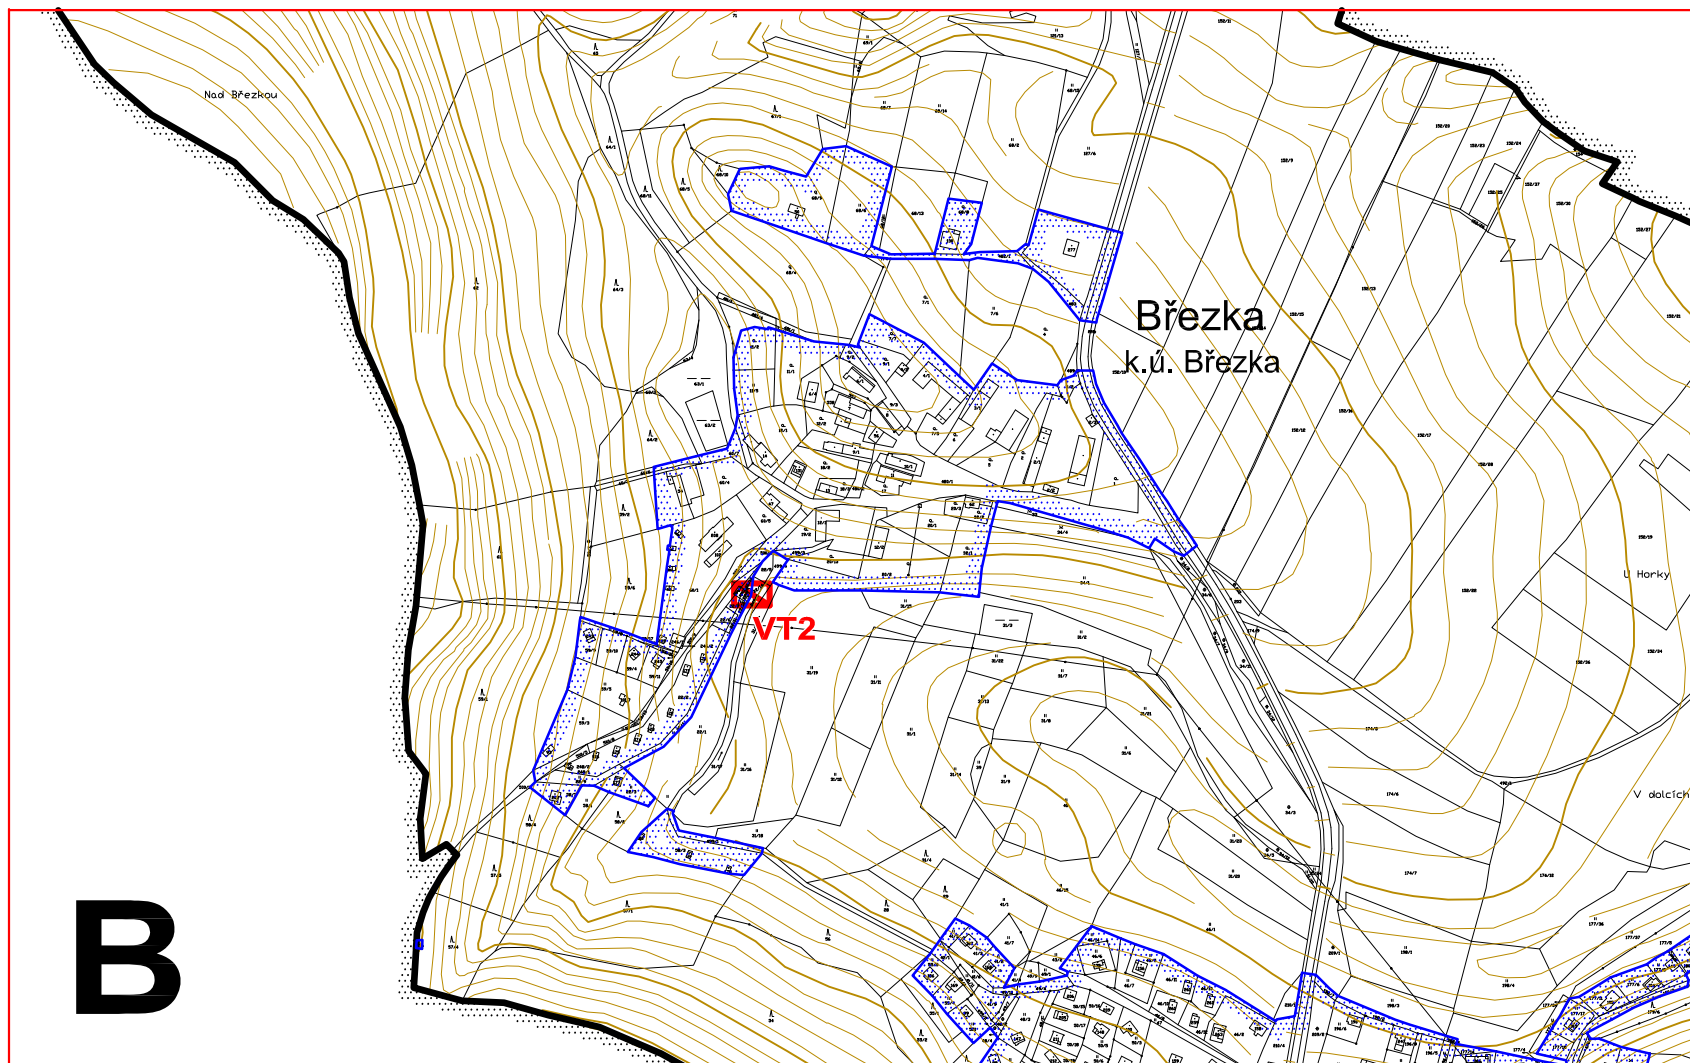

Březka  
k.ú. Březka

**B**

## LEGENDA:

STAV / PLOCHY STABILIZOVANÉ	NAVRH / PLOCHY ZMĚN	ÚZEMNÍ REZERVA	
			<b>HRANICE ÚZEMNÍCH JEDNOTEK</b>
			Hranice řešeného území
			Hranice katastrálního území
			Hranice zastavěného území k 3. 4. 2017
			<b>VEŘEJNĚ PROSPĚŠNÉ STAVBY</b>
VT1			Technická infrastruktura - ČOV Libuň
VT2			Technická infrastruktura - malá ČOV Březka




KRÁLOVÉHRADECKÝ  
KRAJ



Realizováno za finanční podpory Královéhradeckého kraje

Klad výřezů:

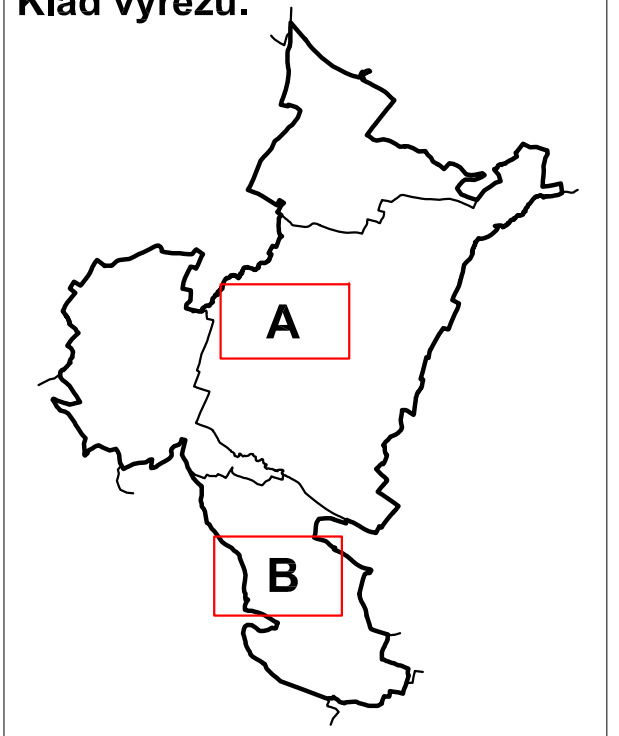

## ÚZEMNÍ PLÁN LIBUŇ

VÝKRES VEŘEJNĚ PROSPĚŠNÝCH STAVEB, OPATŘENÍ A ASANACÍ 3

Projektant:

REGIO, projektový ateliér s.r.o.

**REGIO** s.r.o.  
PROJEKTOVÝ ATELIÉR  
HRADEC KRÁLOVÉ

Autorský kolektiv:

Ing. arch. Jana Šejvlová, Ing. Zlata Macháčová, RNDr. Lukáš Zemánek, Ph.D.,  
Lucie Hostáková, Pavel Kupka, Jan Harčarik

Objednatel:

Obec Libuň

Návrh:

Květen 2017

Měřítko:

1 : 5 000

Vydaný ÚP: